
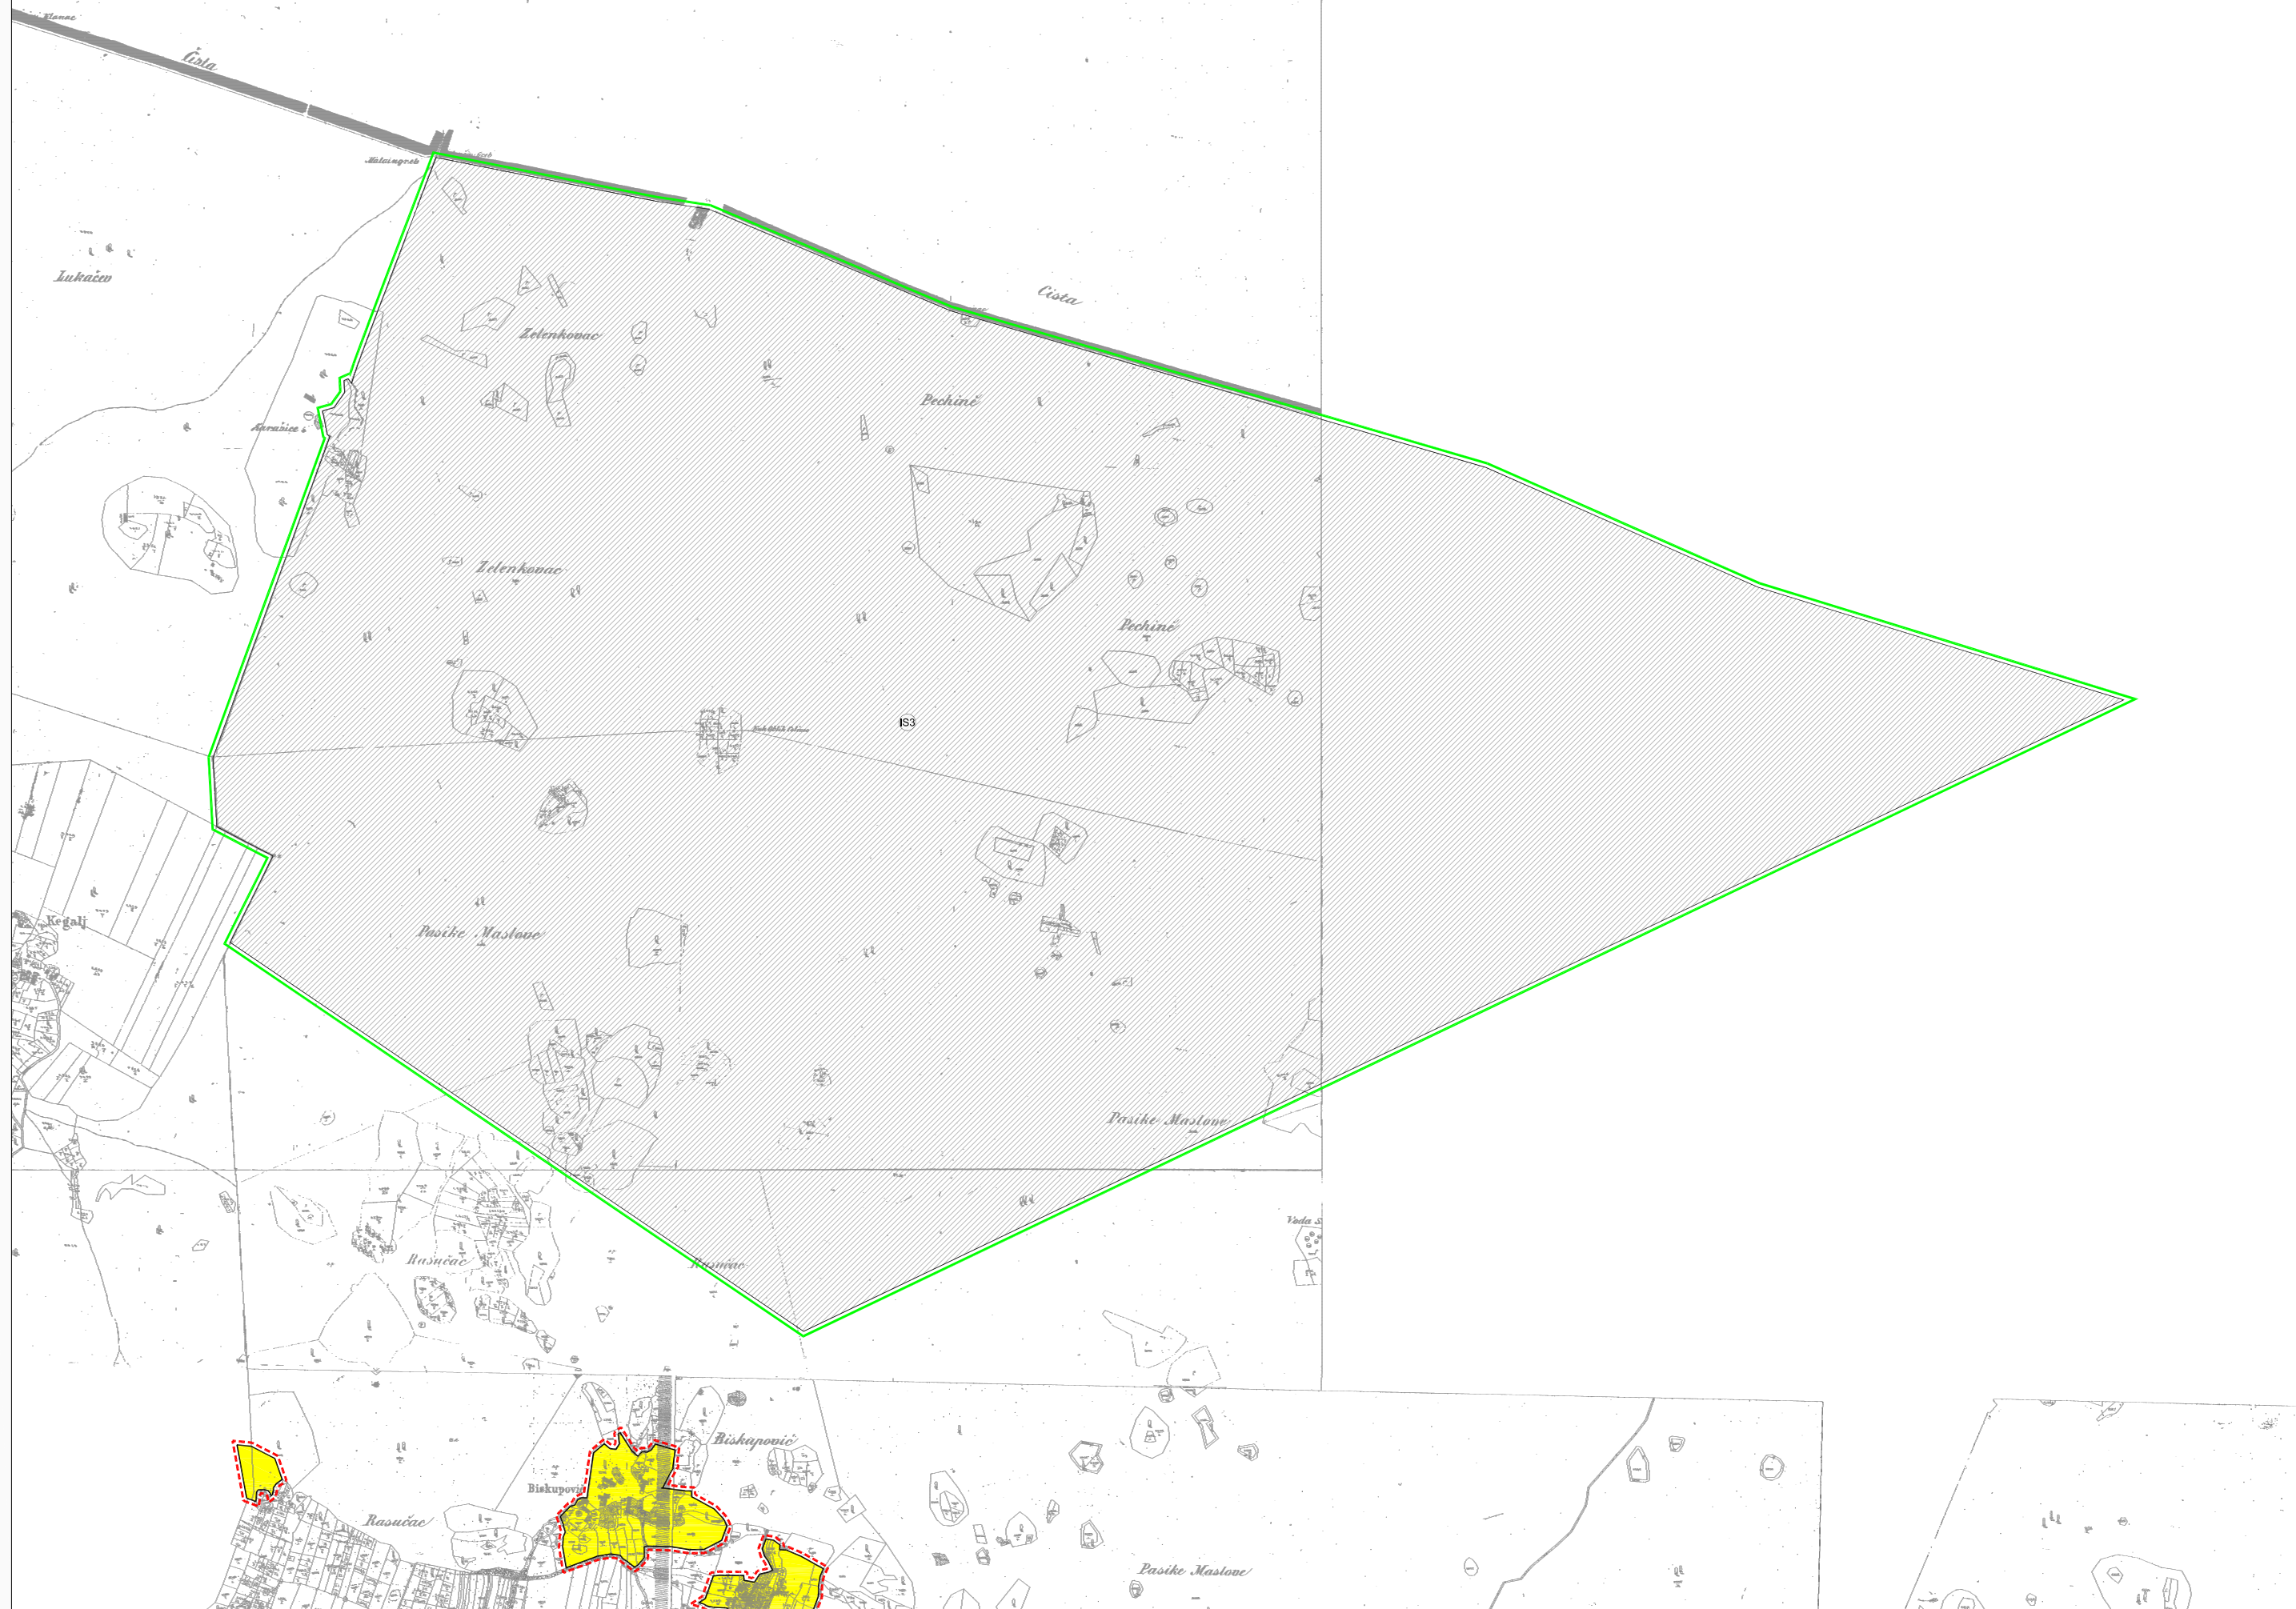


# IZMJENE I DOPUNE PROSTORNOG PLANA UREĐENJA OPĆINE ŠESTANOVAC

4.0 GRADEVINSKA PODRUČJA

HEMA SPOJA KARTOGRAFSKIH PRIKAZA

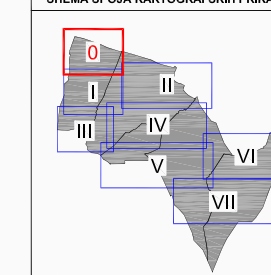

Broj elaborata: 604/13

Zupanija: SPLITSKO DALMATINSKA	
Općina: ŠESTANOVAC	
Naziv prostornog plana: IZMJENE I DOPUNE PROSTORNOG PLANA UREĐENJA OPĆINE ŠESTANOVAC	
Naziv kartografskog prikaza: GRADEVINSKA PODRUČJA	
Broj kartografskog prikaza: <b>4.0</b>	Mjerilo kartografskog prikaza: <b>1:5000</b>
Odluka o izradi plana (službeno glasilo): "SLUŽBENI GLASNIK OPĆINE ŠESTANOVAC" br.10/13.	Odluka predstavničkog tijela o donošenju plana: "SLUŽBENI GLASNIK OPĆINE ŠESTANOVAC" br.02/15.
Javna rasprava (datum objave): SLOBODNA DALMACIJA, 6. listopada 2014.	Javni uvidi održani: od: 20. listopada 2014. do: 04. studenog 2014.
Pečat tijela odgovornog za provođenje javne rasprave:	Odgovorna osoba za provođenje javne rasprave: PAVE ČEKES
Suglasnost na plan prema čl. 98. Zakona o prostornom uređenju i gradnji ("NN" br.76/07, 38/09, 55/1, 90/11 i 50/12): broj suglasnosti klasa: 350-01/14-010146 urbroj: 218/11-11-00/01-15-0004 datum: 19. ožujka 2015.	
Pravna osoba/tijelo koje je izradilo plan: URBOS d.o.o. SPLIT Biro za prostorno planiranje, urbanizam i zaštitu okoliša	
Pečat pravne osobe/tijela koje je izradilo plan:	Odgovorna osoba: GORDANA RADMAN, dipl. ing. arh.
Odgovorni voditelj: GORDANA RADMAN, dipl. ing. arh.	
Stručni tim u izradi plana:	
1. GORDANA RADMAN, dipl. ing. arh.	6. JEJENA BOROŠA, univ. bašć. arh.
2. MARIJA MARJARIĆA, dipl. oec.	7. IVANA BURIĆ, maj. oec.
3. ZORAN RADMAN, znat. suradnik	8. BRUNO BOŠIĆ, bašć. ing. sećir.
4. LARIŠA BAČIĆ, dipl. ing. arh.	
5. HRVODJE BOTA, dipl. ing. arh.	
Pečat predstavničkog tijela:	Predsjednik predstavničkog tijela: Nediljko Merčep
Istovjetnost ovog prostornog plana s izvornikom ovjerava: (ime, prezime i potpis)	Pečat nadležnog tijela: