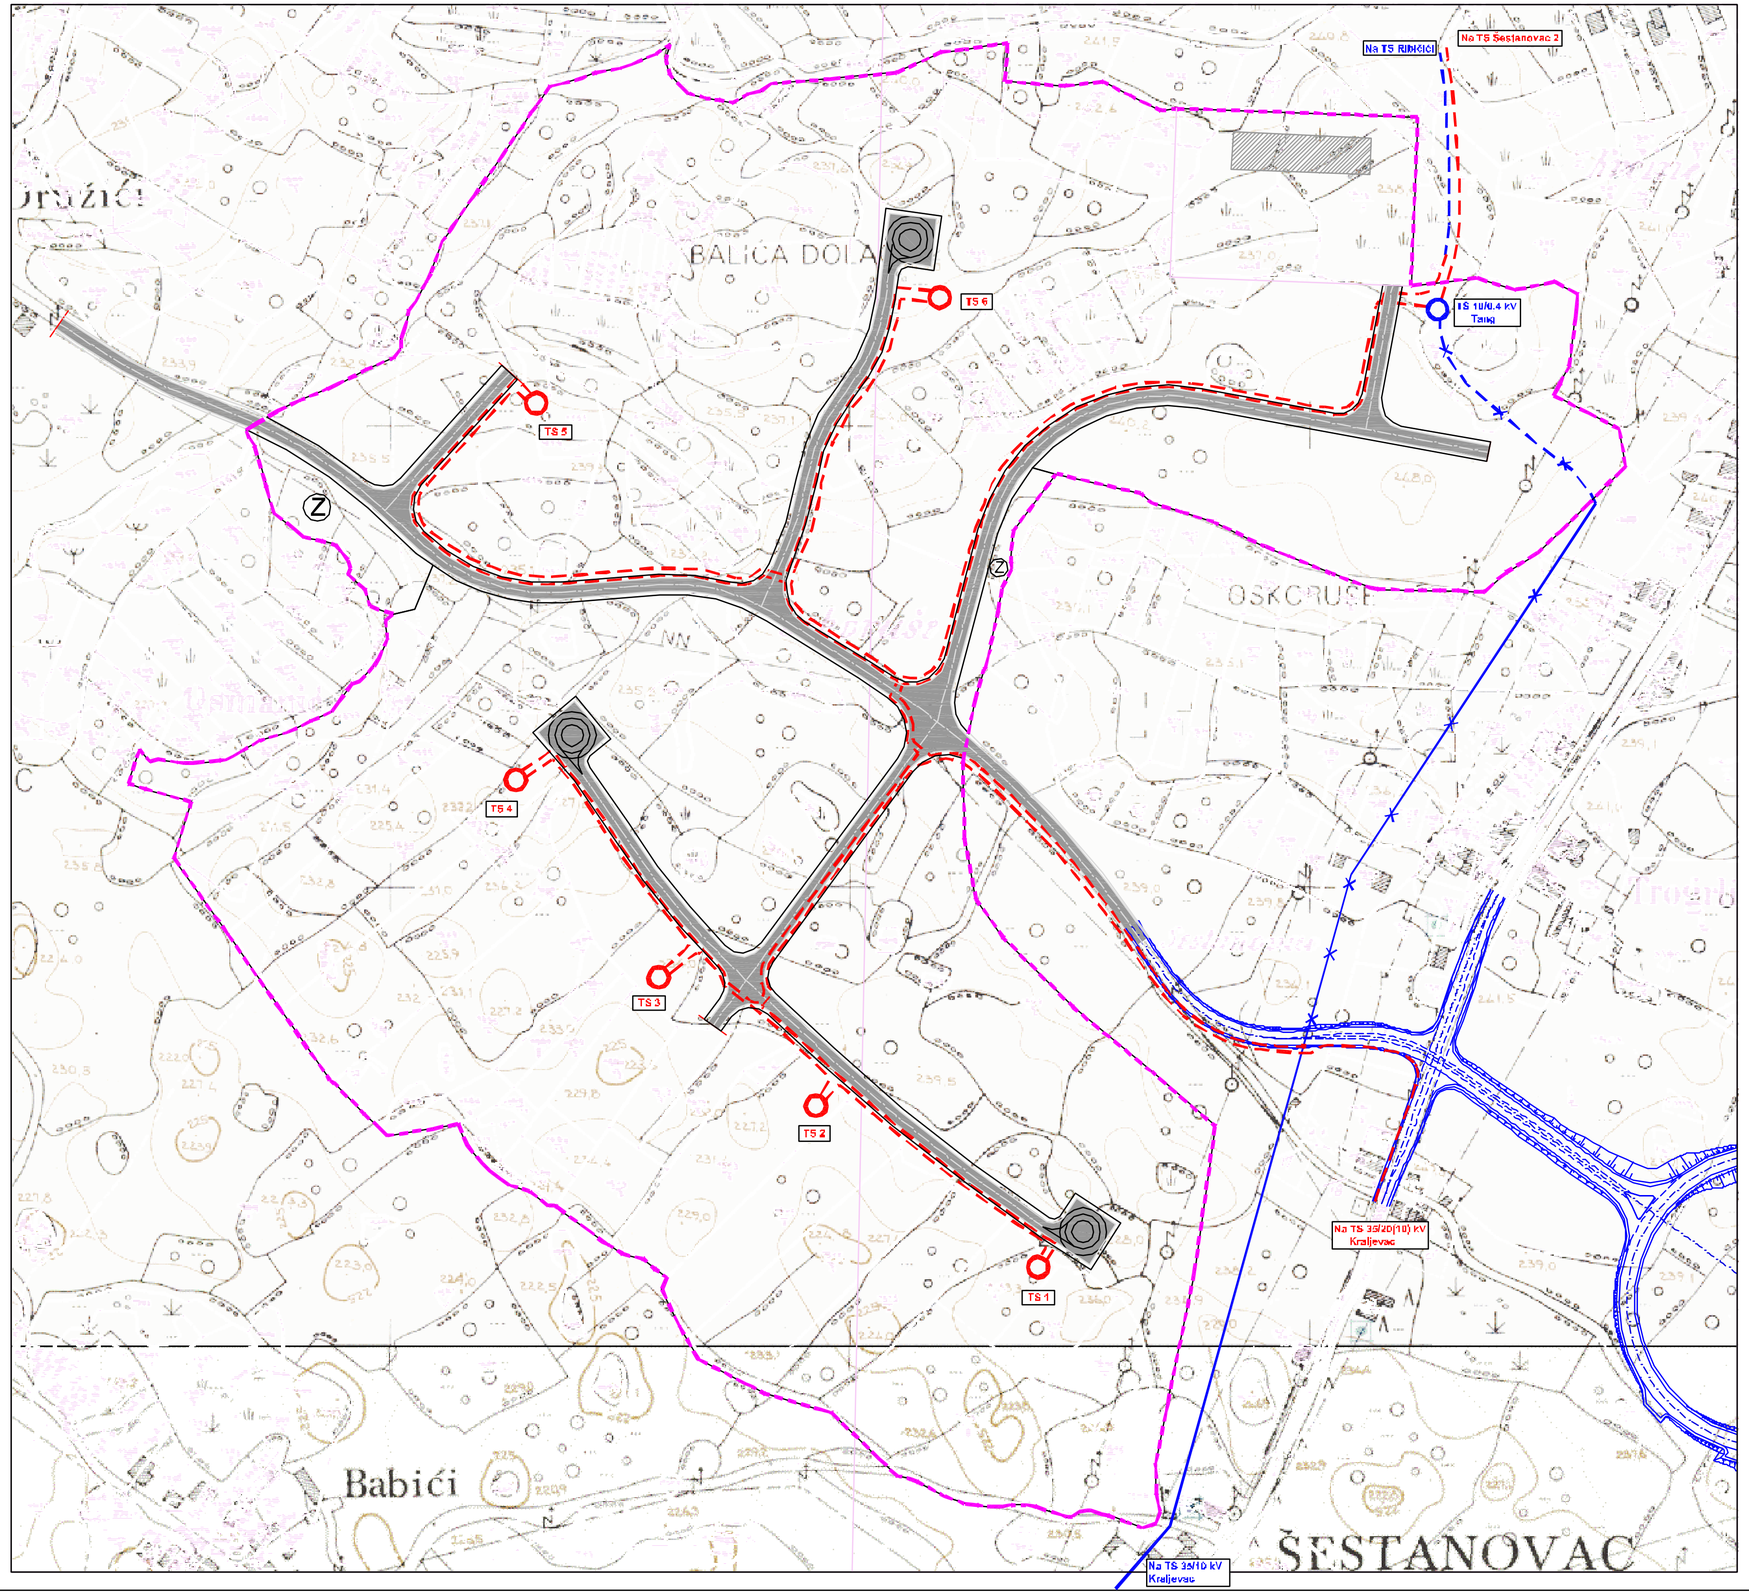

mj. 1.2000

0 50 100 200

URBANISTIČKI PLAN UREĐENJA GOSPODARSKE ZONE ŠESTANOVAC-ZAPAD
OPĆINA ŠESTANOVAC

2.2. ELEKTROENERGETSKA MREŽA

TUMAČ ZNAKOVLJA:

GRANICA OBUHVATA UPU-a

Postojeće stanice — Planirane stanice

TS 10(20)/0,4 kV

DV 10 kV

KB 20 kV

KB 20 kV (uključ. sc)

Županija Općina / grad	SPLITSKO-DALMATINSKA ŽUPANIJA OPĆINA ŠESTANOVAC
Naziv prostornog plana:	URBANISTIČKI PLAN UREĐENJA GOSPODARSKE ZONE ŠESTANOVAC-ZAPAD
Naziv kartografskog prikaza:	ELEKTROENERGETSKA MREŽA
Broj kartografskog prikaza: 2.2.	Mjerilo kartografskog prikaza: 1:2000
Izvješće o javnom uvidu i prijedlozi za unapređenje prostornog rješenja službeni glasnik: Službeni glasnik Općine Šestanovac br. 01/09, 03/18	Odluka predstavničkog tijela o donošenju plana (službeno glasilo): "Službeni glasnik Općine Šestanovac" br.
Javna rasprava (datum objave) "Slobodna Dalmacija", 26.lipnja 2009. god.	Javni uvid održan od: 03.07.2009. do: 03.08.2009.
Pečat tijela odgovornog za provođenje javne rasprave:	Odgovorna osoba za provođenje javne rasprave: Pave Čikeš
Suglasnost na plan prema članku 139. Zakona o prostornom uređenju i gradnji ("Narodne novine", br. 76/07):	
Broj suglasnosti i datum:	
Pravna osoba/tijelo koje je izradilo plan:	"ARCHING" d.o.o. Split
Pečat pravne osobe/tijela koje je izradilo plan:	Odgovorna osoba: Srđan Šegvić, dia
Koordinator plana:	Srđan Šegvić, dia
Stručni tim u izradi plana: PLANERI: SURADNICI:	SRĐAN ŠEGVIĆ, dipl.ing. DARIJA TIČINOVIĆ, dipl.ing. SUZANA MILIN, dipl.ing. NADA ŠUŠIĆ, dipl.ing. MLADEN ŽANIĆ, dipl.ing. SUZANA BERTOLINO, dipl.ing. ARCHING d.o.o. Split ARCHING d.o.o. Split ARCHING d.o.o. Split PLETA d.o.o. Split VOLUMEN d.o.o. Split BERTOLINO d.o.o. Split
Pečat predstavničkog tijela:	Predsjednik predstavničkog tijela: Nedjljko Merčep
Nositelj izrade plana s brojem zvijeznice:	Pečat nadležnog tijela: